ORTHEL

T.96 N.–R.26W.
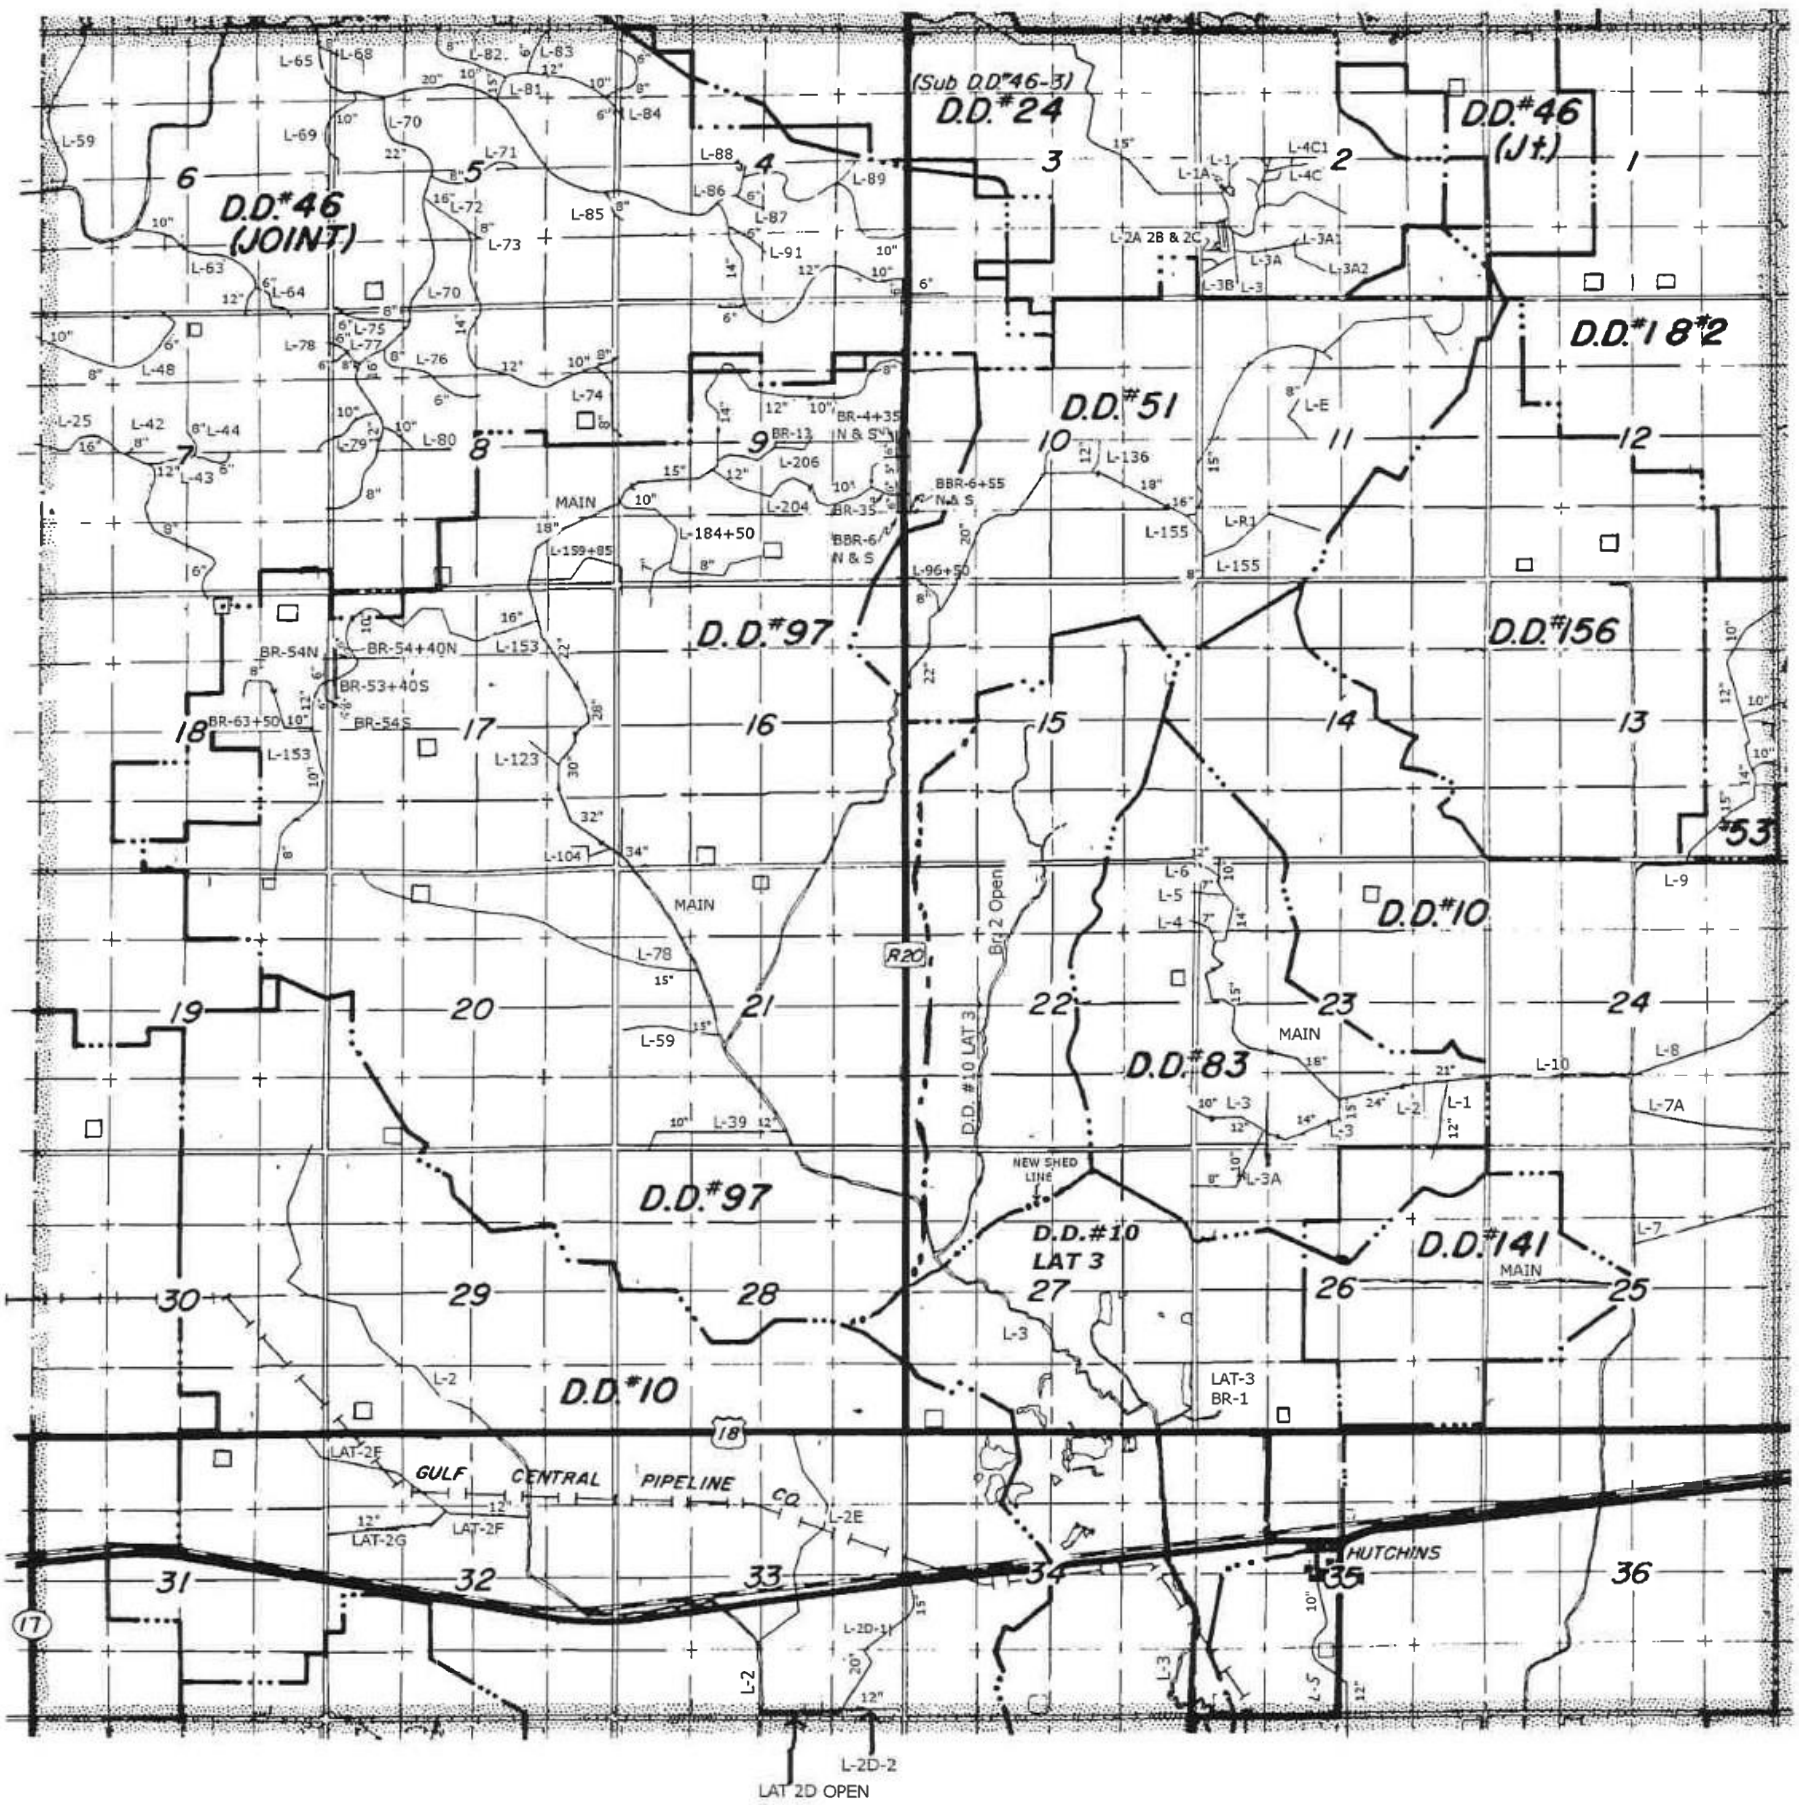
5